Markt Dießen

Lageplanauszug - Wasser

Bearbeiter:Deininger

Maßstab: 1:10000 Datum: 16.Jun 2009
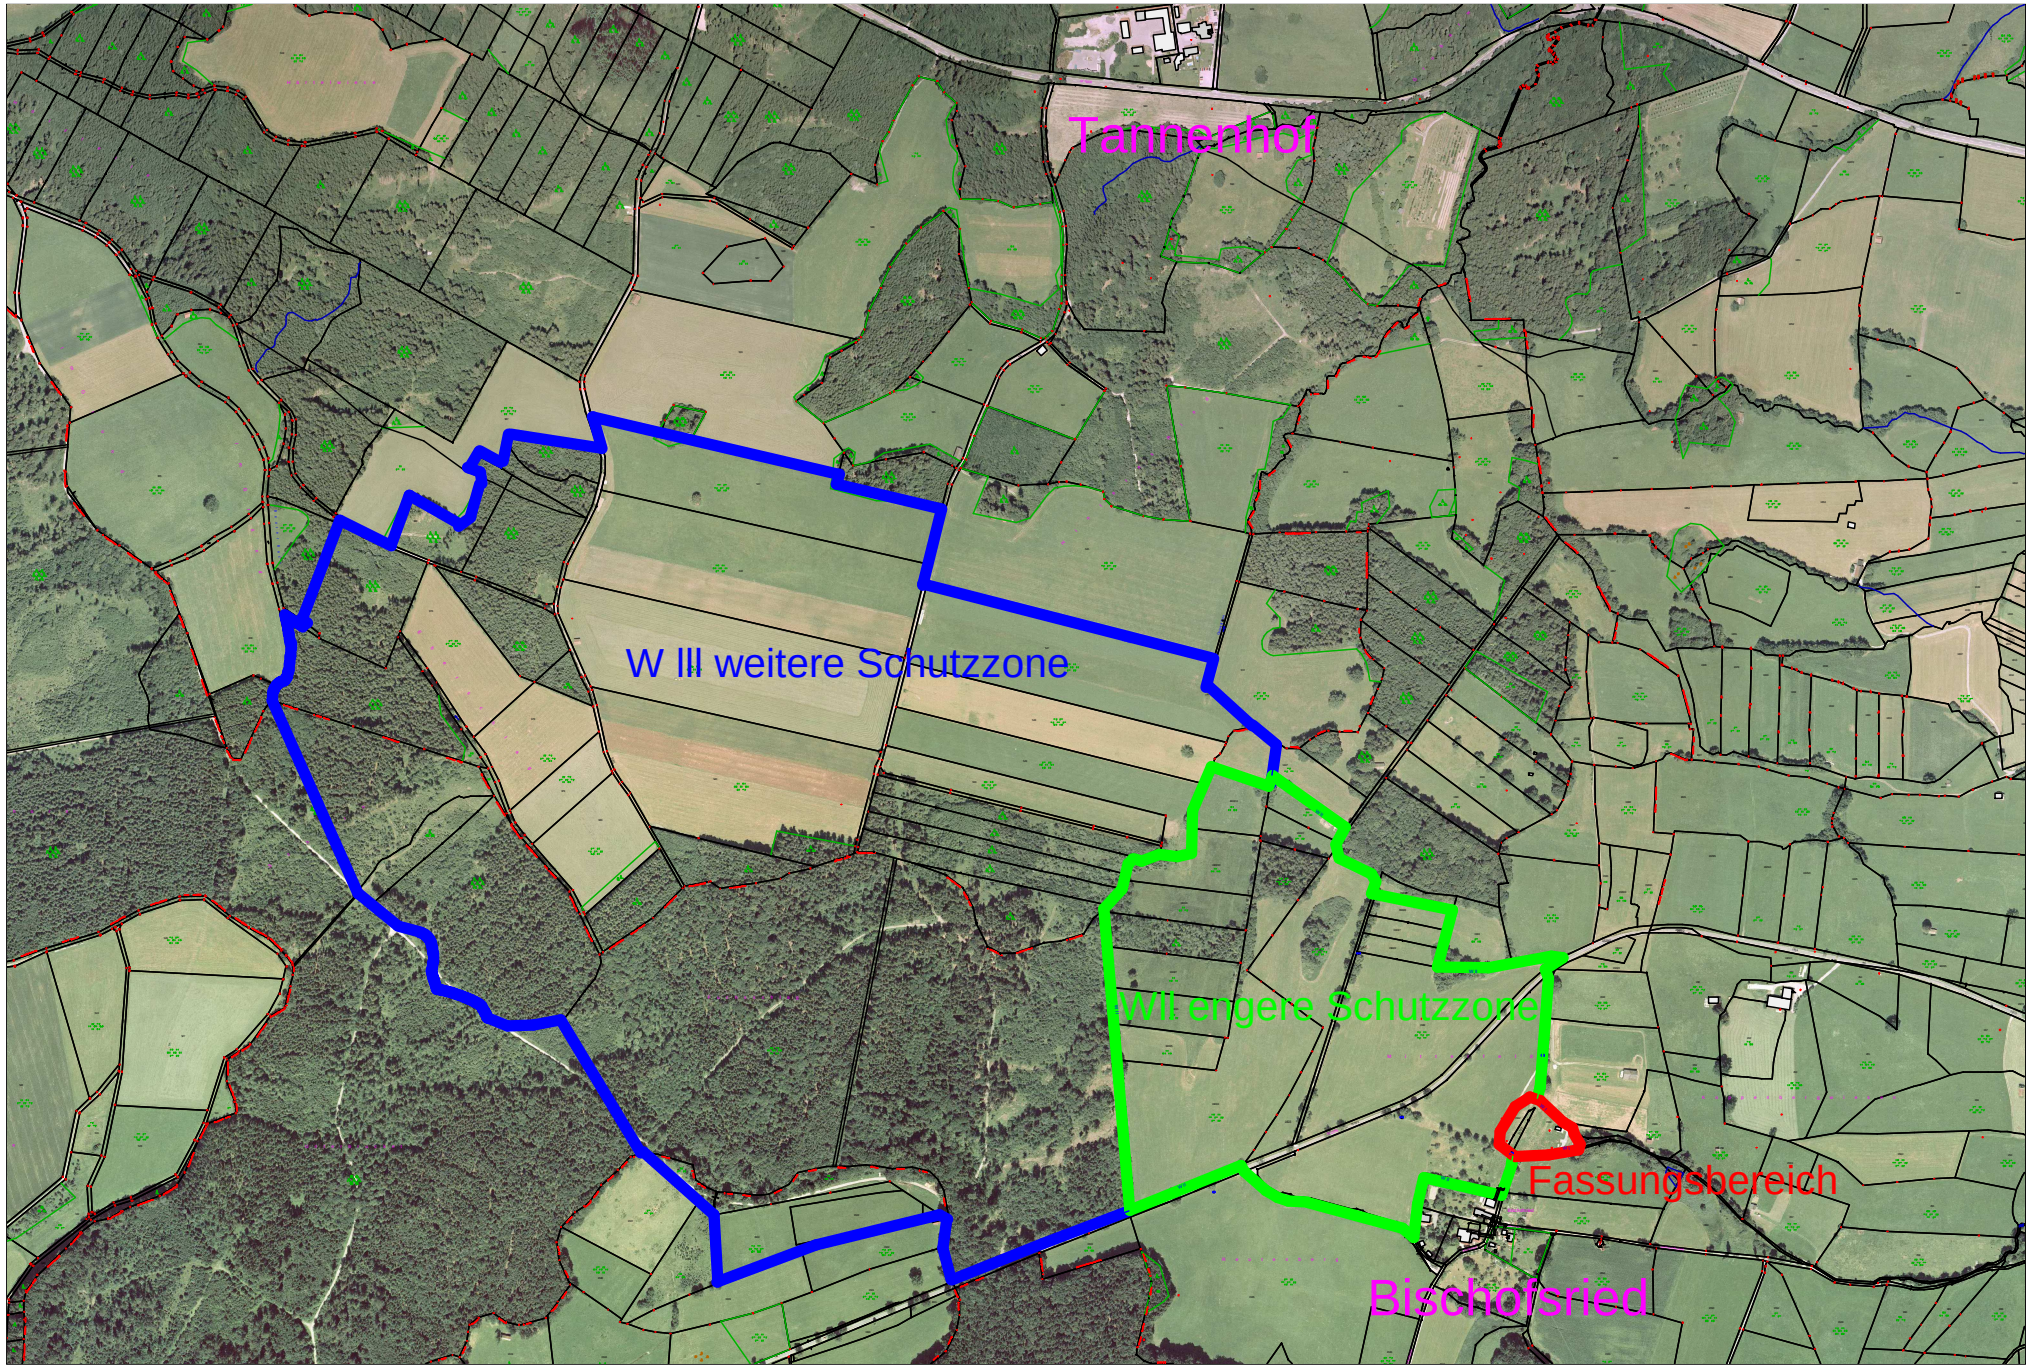
Dieser Lageplanauszug stellt keinen amtlichen Katasterplan dar. In der Darstellung der Grenzen und Gebäude können Abweichungen eingetreten sein, die noch nicht im Plan dargestellt sind. Keine Übernahme der Gewährleistung für die Richtigkeit der Angaben. Insbesondere Höhenangaben sind vor Ort zu überprüfen