
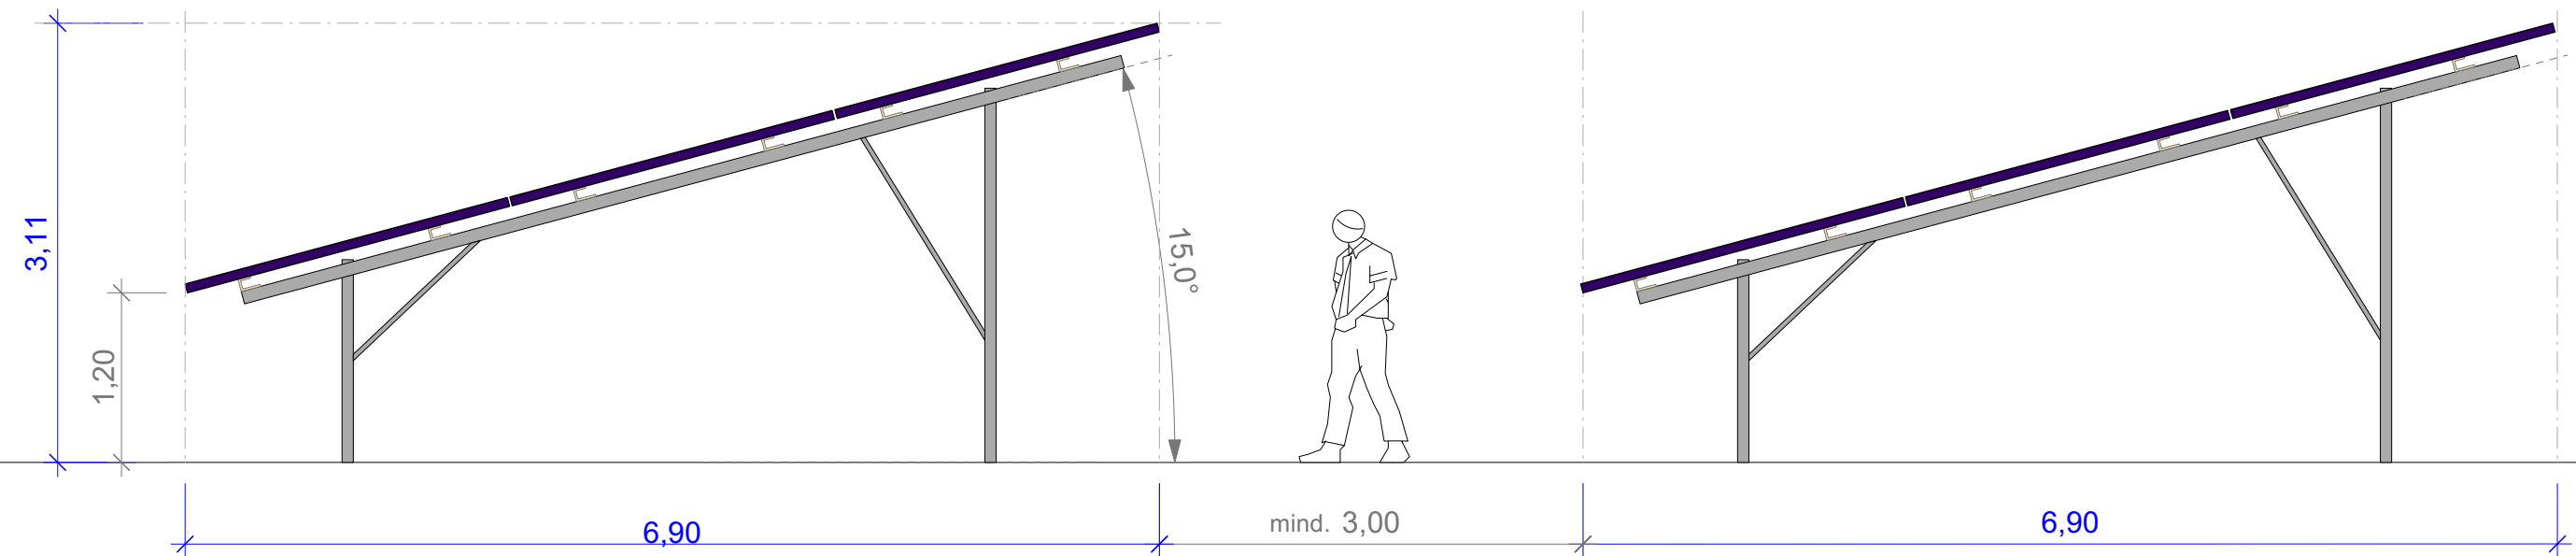


SCHNITT WESTSEITE M 1:50

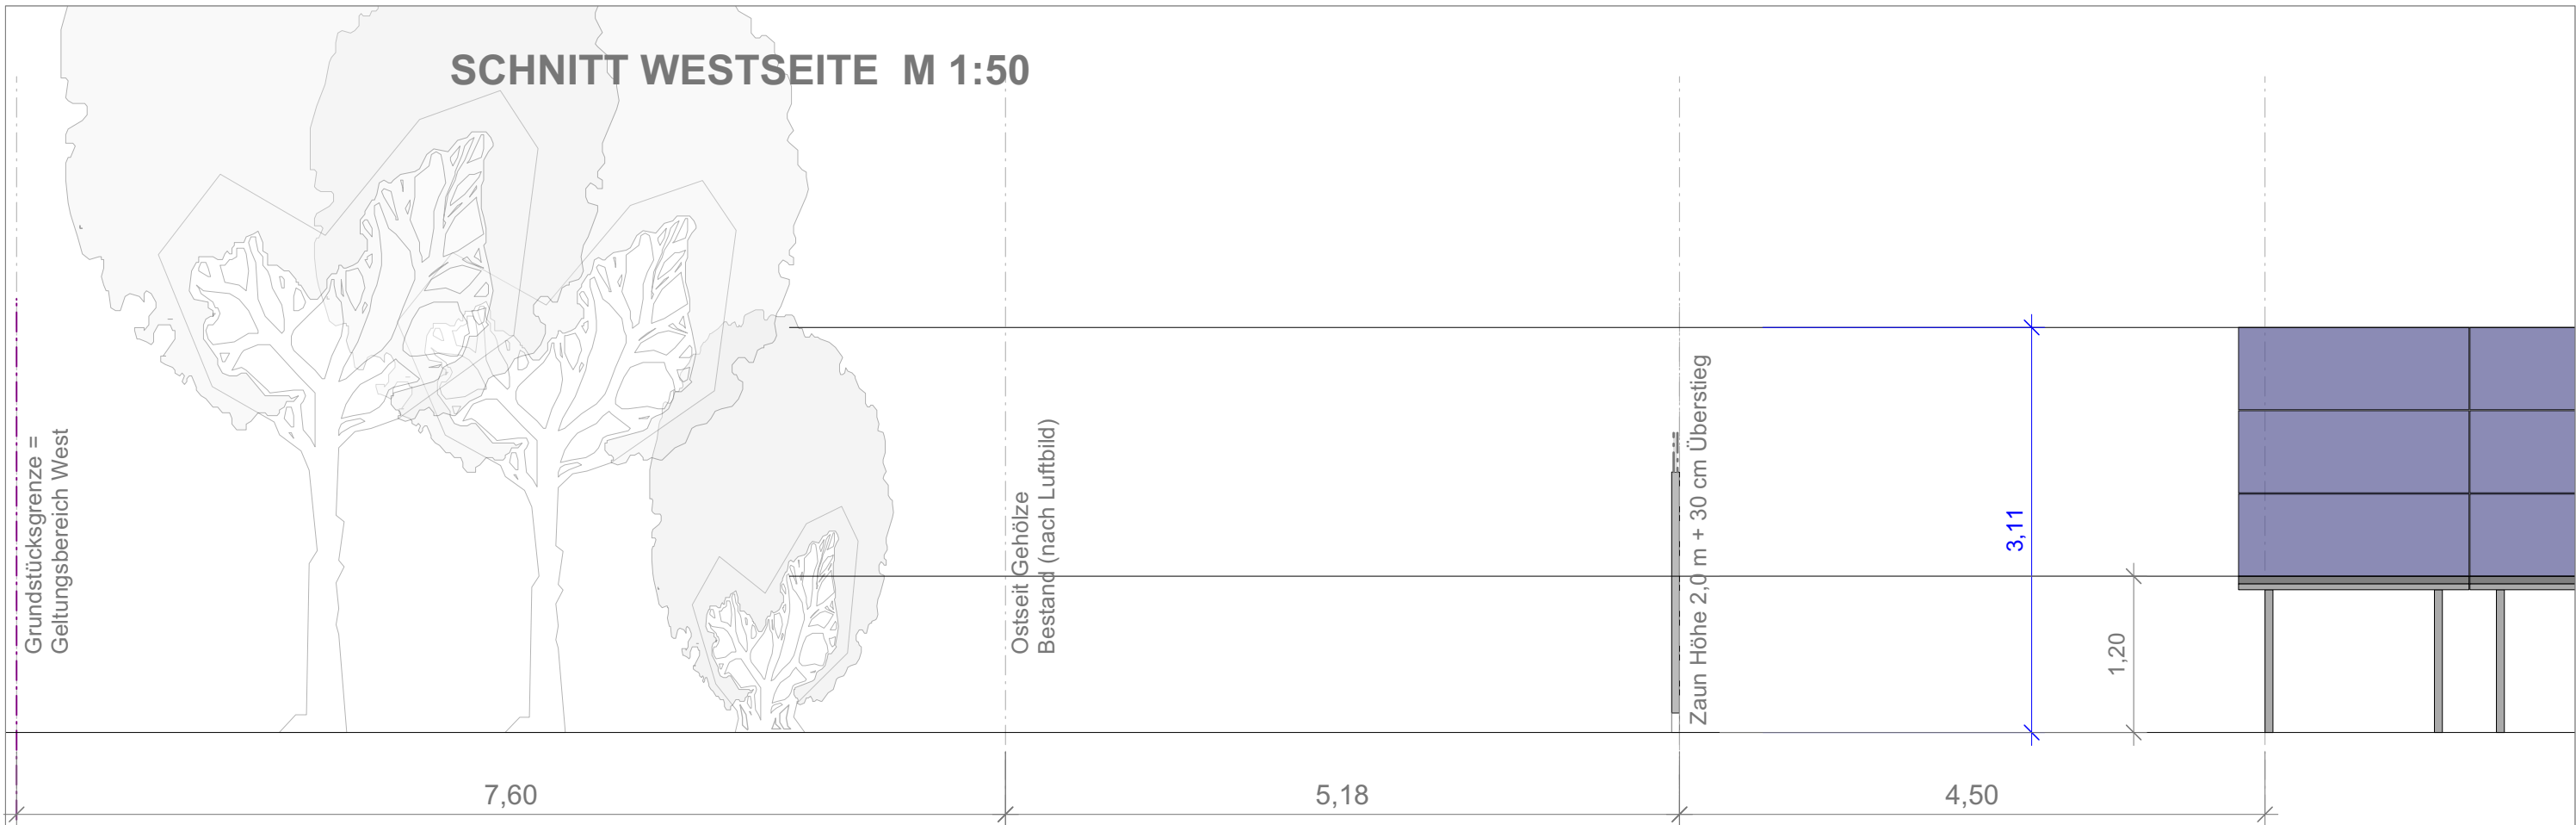

ANSICHT UND MASSE M 1:50

Anmerkung: für Modultische nur beispielhafte Darstellung!
 Detailplanung könnte auch ergeben, dass nur 1 Pfosten Modultisch trägt;
 in Satzung festgelegt: Modulhöhe höchstens 3,50 m, Abstand der Tische
 mindestens 3,0 m, Mindesthöhe Unterseite: 1,0 m

Müller-Hahl & Becherer
 Architekten PartGmbH
 buureau für architektur
 Alte Bergstraße 495
 86899 Landsberg am Lech
 Tel.: 08191 - 9789 251
 email: info@bureau-f-a.de

Büro für Landschaftsarchitektur
 Katrin Mohrenweis - Landschaftsarchitektin
 Dipl.-Ing. Landespflege (univ.)
 Bergstraße 11
 86875 Emmenhausen
 Tel.: 08246 - 960758
 email: Mohrenweis.LA@t-online.de

Markt Dießen am Ammersee:
Qualifizierter Bebauungsplan Dießen I r-
"Freiflächenphotovoltaikanlage Dießen-Süd"

-Entwurf-

Anlage 2: Detail-Schnitt D - D' und Ansicht Module

M 1:50

13.11.2023

